

ΕΦΗΜΕΡΙΣ ΤΗΣ ΚΥΒΕΡΝΗΣΕΩΣ
ΤΗΣ ΕΛΛΗΝΙΚΗΣ ΔΗΜΟΚΡΑΤΙΑΣ

ΕΝ ΑΘΗΝΑΙΣ ΤΗ, 8 ΔΕΚΕΜΒΡΙΟΥ 1978 | ΤΕΥΧΟΣ ΤΕΤΑΡΤΟΝ | ΑΡΙΘΜΟΣ ΦΥΛΛΟΥ 652

ΠΕΡΙΕΧΟΜΕΝΑ

ΑΠΑΛΛΟΤΡΙΩΣΕΙΣ
ΑΝΑΚΟΙΝΩΣΕΙΣ

Περὶ ἀνακοινώσεως παρακαταθέσεως ἀποζημιώσεως γιὰ ἀπαλλοτρίωση ἀκινήτων γιὰ τὴν κατασκευὴ τῆς ἐθνικῆς ὁδοῦ Καστελλίου — Χανίων — Ἡρακλείου — Σητείας τμῆμα Τομπρούκ — Γοῦρνες... 1

ΠΟΛΕΟΔΟΜΙΑ
ΑΠΟΦΑΣΕΙΣ

Περὶ ἐγκρίσεως τοῦ ρυμοτομικοῦ σχεδίου Τριανδρίας (Θεσσαλονίκης) διὰ τοῦ καθορισμοῦ χώρου δι' ἀνέγερσιν Γυμνασίου... 2

Περὶ ἐπικυρώσεως τῆς Η. 2291/13.2.1978 τεχνικῆς ἐκθέσεως ἀναθεωρηθέντων ὁρίων οἰκισμοῦ Πολιτικῶν — Ἐπαρχίας Χαλκίδος Νομοῦ Εὐβοίας... 3

Περὶ ἰδιωτικῆς παρόδου ἐν Ἁλμυρῷ στὸ Ν. Μαγνησίας, ὡς προϋφισταμένης τοῦ ἔτους 1923... 4

ΑΝΑΚΟΙΝΩΣΕΙΣ

Περὶ εἰδοποιήσεως τῆς γενομένης παρακαταθέσεως ἀποζημιώσεως λόγῳ προσκυρώσεως καὶ ρυμοτομίας οἰκοπέδου ἐντὸς τῆς πόλεως Ἄρτης... 5

ΑΠΑΛΛΟΤΡΙΩΣΕΙΣ
ΑΝΑΚΟΙΝΩΣΕΙΣ

Ἀριθ. Β2/6258/Φ.44Η (1)

Περὶ ἀνακοινώσεως παρακαταθέσεως ἀποζημιώσεως γιὰ ἀπαλλοτρίωση ἀκινήτων γιὰ τὴν κατασκευὴ τῆς Ἐθν. ὁδοῦ Καστελλίου Χανίων Ἡρακλείου Σητείας τμῆμα Τομπρούκ Γοῦρνες.

Ο ΥΠΟΥΡΓΟΣ ΔΗΜΟΣΙΩΝ ΕΡΓΩΝ

Ἔχοντας ὑπόψη τὰ ἄρθρα 7 καὶ 8 τοῦ Ν.Δ. 797/1971 «περὶ ἀναγκαστικῶν ἀπαλλοτριώσεων» γνωστοποιοῦμε σὲ ὅσους ἔχουν ἢ διεκδικοῦν δικαιώματα κυριότητας σὲ ἀκίνητα ποὺ ἀπαλλοτριώθηκαν ἀναγκαστικὰ μὲ τὴ Δ. 13919/3360/22.8.1975 κοινὴ ἀπόφαση τῶν Ὑπουργῶν Οἰκονομικῶν καὶ Δημοσίων Ἔργων (ΦΕΚ. 202/75 τ.Δ') γιὰ τὴν κατασκευὴ τῆς Ἐθν. ὁδοῦ Καστελλίου Χανίων Ἡρακλείου Σητείας τμῆμα Τομπρούκ Γοῦρνες, καθὼς καὶ τοὺς ἐνυπόθηκους δανειστὲς καὶ τοὺς τρίτους γενικὰ διεκδικητὲς τῶν ἀκινήτων αὐτῶν, ὅτι ἡ ἀποζημίωση τῆς ἐδαφικῆς ἐπιφάνειας καὶ τῶν ἐπικειμένων της, ὅπως περιγράφονται στὸ σχετικὸ κτηματολογικὸ πίνακα, ἡ ὁποία καθορίστηκε μὲ τὴν 350/77 ἀπόφαση τοῦ Ἐφετείου Κρήτης ἔχει παρακατατεθεῖ στὸ Γραφεῖο Παρ/κῶν Α' Ἡρακλείου καὶ ἔχει ἐκδοθεῖ τὸ 28403/7.11.78 γραμμάτιο συστάσεως παρακαταθήκης δρχ. (3.514) τρεῖς χιλιάδες πεντακόσιες δέκα τέσσερες.

Ἡ ἀποζημίωση θὰ ἀποδοθεῖ στὰ πρόσωπα ποὺ θὰ ἀναγνωρισθοῦν δικαιοῦχοι κατὰ τὴ νόμιμη διαδικασία.

Ἡ ἀνακοίνωση αὐτὴ νὰ δημοσιευθεῖ στὴν Ἐφημερίδα τῆς Κυβερνήσεως.

Ἀθῆναι, 25 Νοεμβρίου 1978

Μὲ Ἐντολὴ Ὑπουργοῦ
Ὁ Διευθυντὴς
ΝΙΚ. ΚΑΤΣΙΦΗΣ

ΠΟΛΕΟΔΟΜΙΑ
ΑΠΟΦΑΣΕΙΣ

Ἀριθ. Γ. 27154/2280 (2)

Περὶ ἐγκρίσεως τοῦ ρυμοτομικοῦ σχεδίου Τριανδρίας (Θεσσαλονίκης) διὰ τοῦ καθορισμοῦ χώρου δι' ἀνέγερσιν Γυμνασίου.

Ο ΥΠΟΥΡΓΟΣ ΔΗΜΟΣΙΩΝ ΕΡΓΩΝ

Ἔχοντες ὑπ' ὄψει:

1. Τὰς διατάξεις: α) Τοῦ ἀπὸ 17.7.1923 Ν. Δ/τος «περὶ σχεδίων πόλεων κ.λπ.» ὡς μεταγενεστέρως ἐτροποποιήθησαν καὶ συνεπληρώθησαν καὶ εἰδικώτερον τοῦ ἄρθρου 29 αὐτοῦ καὶ β) τῆς παρ. 2 τοῦ ἄρθρου 4 τοῦ Νομοῦ 622/1977 «περὶ εἰσπράξεως ὑπὸ τοῦ Δημοσίου Ταμείου τῶν διὰ τὴν ἔκδοσιν οἰκοδομικῶν ἀδειῶν καταβαλλομένων φόρων κ.λπ.» (ΦΕΚ. 171/Α).
2. Τὴν ὑπ' ἀριθμ. ΕΔ2/α/04/59/Φ.Θ.2.1.1/29.3.1978 ἀπόφασιν «περὶ μεταβιβάσεως ἁρμοδιοτήτων τοῦ Ὑπουργοῦ Δημοσίων Ἔργων εἰς τὸν Ὑφυπουργὸν τοῦ αὐτοῦ Ὑπουργείου» (ΦΕΚ 282/Β).
3. Τὸ ὑπ' ἀριθμ. ΔΠ 12110/22.3.1978 ἔγγραφον τῆς Νομαρχίας Θεσσαλονίκης.
4. Τὴν ὑπ' ἀριθμ. 370/1978 γνωμοδότησιν τοῦ Συμβουλίου Δημοσίων Ἔργων (Τμῆμα Οἰκισμοῦ), ἀποφασίζομεν:

Ἐγκρίνεται τὸ ρυμοτομικὸν σχέδιον τῆς Κοινότητος Τριανδρίας (Θεσσαλονίκης) διὰ τοῦ καθορισμοῦ τοῦ ὑπὸ στοιχεῖα Α,Β,Γ,Δ,Ε,Ζ,Α χώρου, ὡς χώρου δι' ἀνέγερσιν Γυμνασίου ὡς ἐμφαίνεται εἰς τὸ ὑπὸ τοῦ Γενικοῦ Δ/ντοῦ Οἰκισμοῦ τεθεωρημένον διὰ τῆς ὑπ' ἀριθμ. Γ. 27154/1978 πράξεως αὐτοῦ σχετικὸν πρωτότυπον διάγραμμα ὑπὸ κλίμακα 1 : 500, τοῦ ὁποίου συνοπτικὸν ἀντίτυπον δημοσιεύεται μετὰ τῆς παρούσης.

Ἡ παροῦσα δημοσιευθήτω διὰ τῆς Ἐφημερίδος τῆς Κυβερνήσεως.

Ἐν Ἀθήναις τῇ 23 Σεπτεμβρίου 1978

Ο ΥΦΥΠΟΥΡΓΟΣ
ΣΤΕΦΑΝΟΣ ΜΑΝΟΣ

ΠΟΛΙΣ ΘΕΣΣΑΛΟΝΙΚΗΣ
Α
Β
Γ
Ζ
ΥΠΟΥΡΓΕΙΟΝ
ΔΗΜΟΣΙΩΝ ΕΡΓΩΝ
27156
ΑΘΗΝΑΙ 23 Σεπτεμβρίου
ΣΥΝΤΑΚΤΗΣ

'Αριθ. Η. 16502 (3)

Περὶ ἐπικυρώσεως τῆς Η.2291/13.2.78 τεχνικῆς ἐκθέσεως ἀναθεωρηθέντων ὁρίων οἰκισμοῦ Πολιτικῶν-'Επαρχίας Χαλκίδος.

Ο ΝΟΜΑΡΧΗΣ ΕΥΒΟΙΑΣ

*Έχοντας ὑπόψη :

Τὶς διατάξεις :

1. Τοῦ ἀπὸ 17.7.1923 Ν.Δ. «περὶ σχεδίων πόλεων, κωμῶν καὶ συνοικισμῶν τοῦ κράτους καὶ ἀνεγέρσεως αὐτῶν καὶ εἰδικώτερα τῶν ἄρθρων 52 καὶ 53», ὅπως τὸ τελευταῖο τοῦτο τροποποιήθηκε διὰ τοῦ μὲ ἀριθμὸ 194/1969 Ν.Δ. «περὶ τροποποιήσεως πολεοδομικῶν τινῶν διατάξεων» (ΦΕΚ 103/69).

2. Τοῦ ἀπὸ 3-11-28 Δ/τος «περὶ σχεδίων πόλεων τῶν ἐν ταῖς πόλεσι ἀνεγειρομένων οἰκοδομῶν» (ΦΕΚ 229/28), ὅπως αὐτὸ τροποποιήθηκε μεταγενέστερα, καὶ

1. Τὴν παρ. 1 τῆς μὲ ἀριθμὸ Ε.35400/75 ἀποφάσεως τοῦ Ὑφυπουργοῦ Δημ. *Έργων «περὶ τοῦ τρόπου καθορισμοῦ ὁρίων οἰκισμοῦ πρὸ τοῦ ἔτους 1923 στερουμένων σχεδίων ρυμοτομίας» (ΦΕΚ 10 τ. Δ'/76).

2. Τὴν Η.2291/13.2.78 τεχνικὴ ἔκθεση τῶν ἀναθεωρηθέντων ὁρίων οἰκισμοῦ Πολιτικῶν-Χαλκίδος.

3. Τὴν Η.5680/5.7.78 εἰσήγηση τοῦ Δ/ντοῦ Τεχν. Ὑπηρεσιῶν πρὸς τὸ Περ/κὸ Συμβούλιο Δημ. *Έργων Ν. Εὐβοίας, τὸ ὁποῖο ἔλαβε ὑπόψη τὴν ὑποβληθεῖσα ἔνσταση τῆς Κοινότητας καὶ τῶν 86 κατοίκων αὐτῆς.

4. Τὴ 42/17/12.9.78 πράξη γνωμοδοτήσεως Περ/κοῦ Συμβουλίου Δημ. *Έργων Ν. Εὐβοίας.

5. Τὴν Η.2955/19.3.77 ἀπόφαση τοῦ Νομάρχη Εὐβοίας «περὶ ἐξουσιοδοτήσεως πρὸς ὑπογραφὴν ἐγγράφων ἀποφάσεων κλπ. «ΕΝΤΟΛΗ ΝΟΜΑΡΧΟΥ» ἀπὸ τὸ Δ/ντὴ Τεχν. Ὑπηρεσιῶν, ἀποφασίζουμε :

1. 'Απορρίπτουμε τὶς ἐνστάσεις τοῦ Προέδρου τῆς Κοινότητας καὶ τῶν 86 κατοίκων τοῦ οἰκισμοῦ Πολιτικῶν γιατὶ οἱ περιοχὲς ποὺ ζητοῦνται νὰ μποῦν μέσα στὰ ὅρια εἴτε εἶναι ἀκάλυπτες ἀπὸ οἰκοδομὲς εἴτε οἱ ὑπάρχουσες εἶναι ἀπομακρυσμένες τοῦ συγκροτημένου οἰκισμοῦ καὶ μεταγενέστερες τοῦ 1923.


2. 'Επικυρώνουμε τὴν Η.2291/13.2.78 τεχνικὴ ἔκθεση ἀναθεωρηθέντων ὁρίων οἰκισμοῦ Πολιτικῶν Χαλκίδας, ὅπως αὐτὴ συντάχθηκε ἀπὸ τὰ κατὰ πλειοψηφία μέλη τῆς οἰκείας ἐπιτροπῆς.

Ἡ ἀπόφαση αὐτὴ νὰ δημοσιευθεῖ στὴν 'Εφημερίδα τῆς Κυβερνήσεως.

Χαλκίδα, 10 Νοεμβρίου 1978

Μὲ ἐντολὴ Νομάρχη
Ὁ Διευθυντὴς Τεχν. Ὑπηρεσιῶν
ΗΛΙΑΣ ΜΕΡΓΟΣ

ΣΚΑΡΙΦΗΜΑ ΟΙΚΙΣΜΟΥ "ΠΟΛΙΤΙΚΩΝ" προϋφισταμένου τοῦ 1923, πού συνοδεύει τήν ὑπ' ἀριθμ. Η 3502 10-1-78 ἀπόφασιν Νομάρχου.

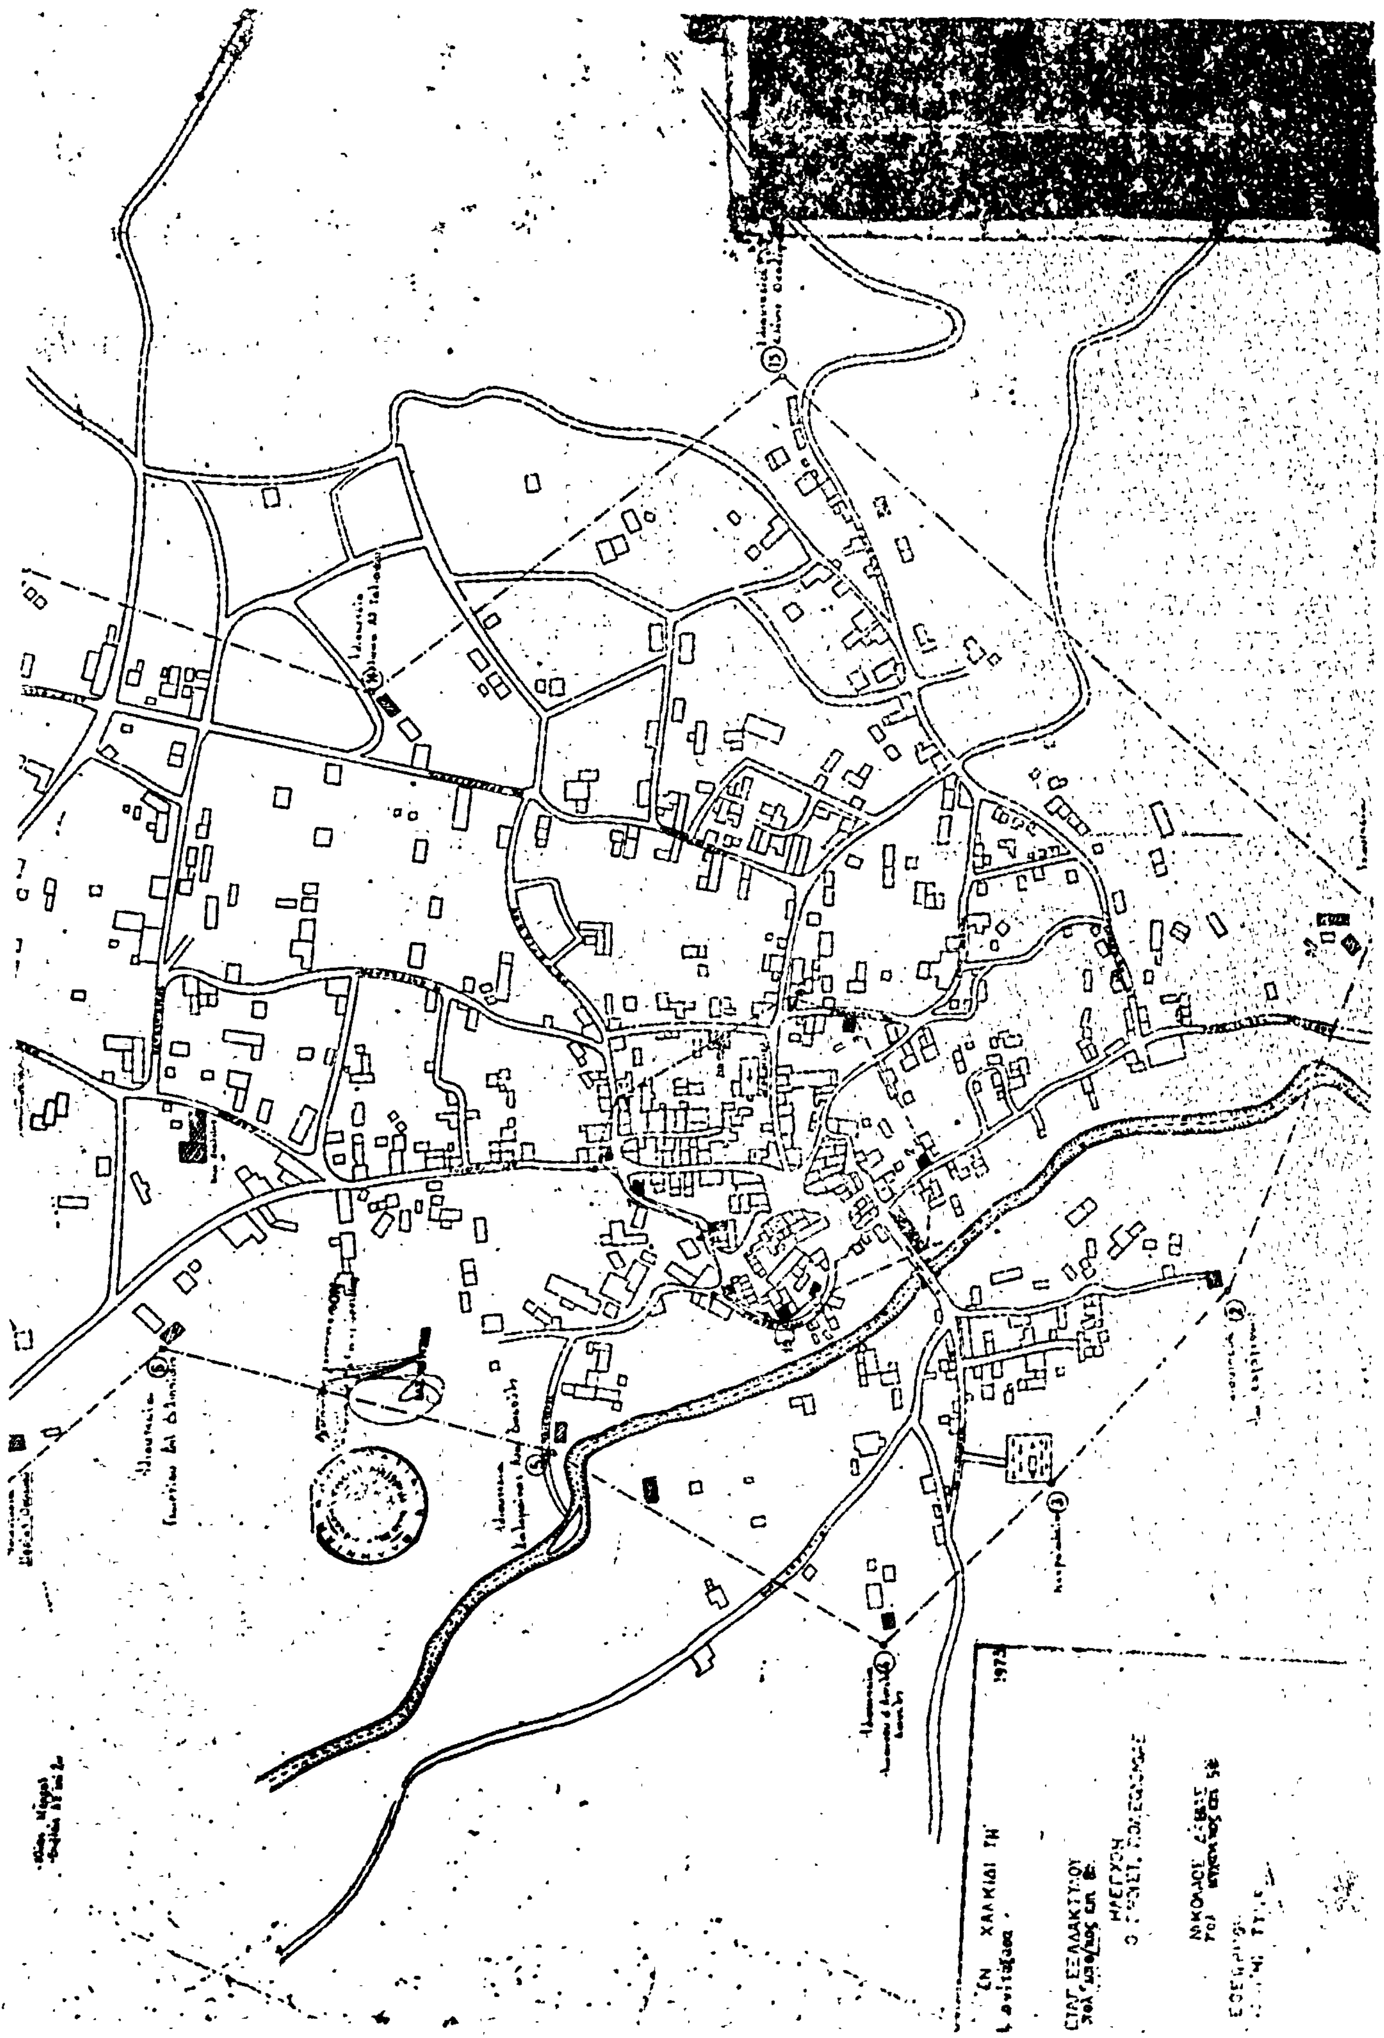

Ἀριθ. 79625 (4)

Περὶ ἰδιωτικῆς παρόδου ἐν Ἀλμυρῷ προϋφισταμένης τοῦ ἔτους 1923, στὸν Ν. Μαγνησίας.

Ο ΝΟΜΑΡΧΗΣ ΜΑΓΝΗΣΙΑΣ

Ἔχοντες ὑπ' ὄψει :

1. Τὰς διατάξεις τῆς παρ. 4 τοῦ ἄρθρ. 20 τοῦ ἀπὸ 17.7.1923 Ν. Δ/τος «περὶ σχεδίων πόλεων κλπ.».

2. Τὰς διατάξεις τοῦ Ν. 3200/55 «περὶ διοικητικῆς ἀποκεντρώσεως», ὡς συνεπληρώθησαν διὰ τοῦ ὑπ' ἀριθμ. 532/1970 Ν. Δ/τος «περὶ συμπληρώσεως τῶν διατάξεων περὶ διοικητικῆς ἀποκεντρώσεως».

3. Τὰς διατάξεις τοῦ εἰς ἐκτέλεσιν τοῦ ὑπ' ἀριθ. 532/70 Ν. Δ/τος ἐκδοθέντος ὑπ' ἀριθ. 712/20 Β. Δ/τος «περὶ καθορισμοῦ τῶν διατηρουμένων ὑπὲρ τοῦ Ὑπουργοῦ Δημ. Ἔργων ἁρμοδιοτήτων», ὡς συνεπληρώθησαν καὶ ἐτροποποιήθησαν διὰ τῶν ὑπ' ἀριθ. 677/71 καὶ 198/72 Β. Δ/των.

Ἰδόντες δέ :

1. Τὴν ἀπὸ 4.8.78 αἴτησιν τῆς Μαρίας Σταυροθεοδώρου (γέν. Κοντογεωργάκη) αἰτουμένης τὴν ἔκδοσιν ἀποφάσεως διὰ τὴν σχηματισθεῖσαν πρὸ τοῦ ἔτους 1923 πάροδον ἀνώνυμον, κειμένην ἐντὸς τοῦ οἰκοδομικοῦ τετραγώνου 24 τοῦ περικλειομένου ὑπὸ τῶν ὁδῶν Τριαντ. Ἀργυροπούλου, Ἀθηνᾶς, Ἀχιλλέως καὶ Βασ. Ἀλεξάνδρου τοῦ ἐγκεκριμένου σχεδίου πόλεως Ἁλμυροῦ.

2. Τὰ κάτωθι συμβόλαια :

α) 6812/6.2.78 Συμβ/φου Νικ. Λυμπεροπούλου.

β) 8084/23.10.1969 Συμβ/φου Ἀθαν. Γιωτοπούλου. εἰς τὰ ὁποῖα ἀναφέρεται ὡς ὅριον ἡ ὑπ' ὄψιν πάροδος.

3. Τὴν ὑπ' ἀριθ. 2554/21.6.78 βεβαίωσιν τοῦ Δήμου Ἁλμυροῦ βεβαιοῦντος ὅτι ἡ πάροδος προϋφίστατο τοῦ ἔτους 1923.

4. Τὸ ἀπὸ Ἰουλίου 1978 τοπογραφικὸν διάγραμμα τοῦ Πολ. Μηχανικοῦ Ἀλεξάνδρου Ἀλεξάνδρου θεωρηθὲν ὑπὸ τοῦ Δ/ντοῦ Τ.Υ.Ν. Μαγνησίας.

5. Τὴν ὑπ' ἀριθ. 200/10.7.1978 ἔνορκον βεβαίωσιν μαρτύρων ἐνώπιον τοῦ Εἰρηνοδίκου Ἁλμυροῦ Ἀθανασίου Λιάζου.

6. Τὴν ὑπ' ἀριθ. 26/19.10.78 Θ. 14ον πρᾶξιν τοῦ Περιφ/κοῦ Συμβουλίου Δημ. Ἔργων Τμήματος Ν. Μαγνησίας, ἀποφαινόμεθα :

Ὅτι ἡ σχηματισθεῖσα ἰδιωτικῇ πρωτοβουλίᾳ ἐντὸς τοῦ ἐγκεκριμένου σχεδίου πόλεως Ἁλμυροῦ πάροδος ἀνώνυμος κειμένη ἐντὸς τοῦ ὑπ' ἀριθ. 24 οἰκοδομ. τετραγώνου τοῦ περικλειομένου ὑπὸ τῶν ὁδῶν Τριαντ. Ἀργυροπούλου Ἀθηνᾶς, Ἀχιλλέως καὶ Βασ. Ἀλεξάνδρου ὡς εἰδικώτερον ἀπεικονίζεται αὕτη εἰς τὸ θεωρηθὲν ὑπὸ τοῦ Δ/ντοῦ Τεχν. Ὑπηρ. Νομοῦ Μαγνησίας τοπογραφικὸν διάγραμμα, προϋφίστατο τοῦ Ν. Δ/τος 17.7.23 «περὶ σχεδίων πόλεων κλπ.». μετὰ τὴν ἰσχὺν δὲ τούτου οὐδεμία αὔξησις τοῦ ἀρχικῶς σχηματισθέντος κοινοχρήστου χώρου ἔλαβεν χώραν.

Ἡ παροῦσα δημοσιευθήτω διὰ τῆς Ἐφημερίδος τῆς Κυβερνήσεως.

Βόλος, 7 Σεπτεμβρίου 1978


Ὁ Νομάρχης
Ι. ΚΑΛΟΓΕΙΤΟΝΑΣ


ΚΛΙΜΑΞ 1:500

ΟΔΟΣ Τ. ΑΡΓΥΡΟΠΟΥΛΟΥ

ΟΔΟΣ ΑΘΗΝΑΣ

ΥΠΟΜΝΗΜΑ
ΙΔΙΩΤ. ΟΔΟΣ ΚΛΗΡ. ΑΠ. ΚΟΝΤΟΓΕΩΡΓΑΚΗ
ΙΔΙΩΤ. ΟΔΟΣ ΚΛΗΡ. ΧΡ. ΚΟΝΤΟΓΕΩΡΓΑΚΗ

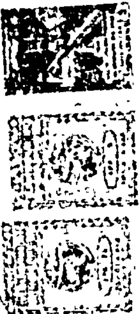

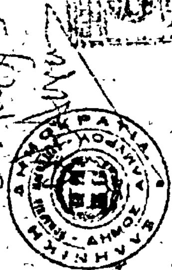

ΟΤ. 21

ΙΔΙΟΚΤΗΣΙΑ Σ. ΚΟΝΤΟΓΕΩΡΓΑΚΗ

ΙΔΙΟΚΤΗΣΙΑ ΚΟΝΤΟΓΕΩΡΓΑΚΗ ΑΡΓΥΡΗ

ΙΔΙΟΚΤΗΣΙΑ ΣΤΑΥΡΟΘΕΟΔΩΡΟΥ ΜΑΡΙΑΣ

ΙΔΙΟΚΤΗΣΙΑ ΚΟΝΤΟΓΕΩΡΓΑΚΗ ΑΠΟΣΤ.

ΙΔΙΟΚΤΗΣΙΑ ΜΠΑΛΟΚΑ

ΙΔΙΟΚΤΗΣΙΑ ΚΟΝΤΟΓΕΩΡΓΑΚΗ

ΙΔΙΟΚΤΗΣΙΑ ΚΟΝΤΟΓΕΩΡΓΑΚΗ ΑΠΟΣΤΟΛΟΥ

ΙΔΙΟΚΤΗΣΙΑ Α. ΤΕΓΟΥ

ΟΔΟΣ ΑΧΙΛΛΕΩΣ

ΟΔΟΣ ΒΑΣ. ΑΛΕΞΑΝΔΡΟΥ



ΤΟΠΟΓΡΑΦΙΚΟΝ ΔΙΑΓΡΑΜΜΑ
ΙΔΙΩΤΙΚΗΣ ΟΔΟΥ
ΕΥΡΙΣΚΟΜΕΝΗΣ ΠΡΟ ΤΟΥ ΟΤ. 23
ΚΑΙ ΤΟΥ ΟΤ. 24
ΕΝ ΑΛΜΥΡΩ
ΙΟΥΛΙΟΣ 78
Ο ΜΗΧΑΝΙΚΟΣ

ΑΝΑΚΟΙΝΩΣΕΙΣ

(5)

Περὶ εἰδοποιήσεως τῆς γενομένης παρακαταθέσεως ἀποζημιώσεως λόγῳ προσκυρώσεως καὶ ρυμοτομίας οἰκοπέδου ἐντὸς τῆς πόλεως Ἄρτης.

Διὰ τῆς ὑπ' ἀριθ. 4/1975 πράξεως τακτοποιήσεως καὶ ἀναλογισμοῦ ἀποζημιώσεως τῆς Διευθύνσεως Τεχνικῶν Ὑπηρεσιῶν Νομοῦ Ἄρτης, κυρωθείσης διὰ τῆς ὑπ' ἀριθ. 2990/2.7.1975 ἀποφάσεως τοῦ Νομάρχου Ἄρτης, προσκυροῦνται εἰς τὸ ὑπ' ἀριθ. 11 οἰκόπεδον, ὡς τοῦτο ἐμφαίνεται εἰς τὸ συνοδεῦον τὴν πρᾶξιν ταύτην ἀπὸ 11.4.1975 σχεδιάγραμμα τοῦ Ἐργοδηγοῦ Εὐστ. Στράτου, τμῆμα οἰκοπέδου ἐκ τῆς ὑπ' ἀριθ. 4 ἰδιοκτησίας, φερομένης ὡς ἀνηκούσης εἰς τὸ Γενικὸν Νοσοκομεῖον Ἄρτης, ἐμφαινομένην ὑπὸ τὰ στοιχεῖα ι'—2—ρ—ι' ἐμβαδοῦ 0,90 μ2 μετὰ μανδροτοίχου 2 μ3, ρυμοτομοῦνται δὲ τμήματα τῆς ἰδίας ὑπ' ἀριθ. 4 ἰδιοκτησίας ἐμφαινόμενα ὑπὸ τὰ στοιχεῖα α Ρ—Ω—ε—α—Ρ ἐμβαδοῦ 45,50 $μ^2$ καὶ 2—4—7—Ρ—2 ἐμβαδοῦ 24 μ2.

Δυνάμει τῆς ὑπ' ἀριθ. 218/1978 ἀποφάσεως τοῦ Μονομελοῦς Πρωτοδικείου Ἄρτης, καθωρίσθη ἡ προσωρινὴ τιμὴ μονάδος τῆς ὑπ' ἀριθ. 4 ἰδιοκτησίας εἰς δραχ. 6.100 ἀνὰ μ2.

Ἡ Σπυριδούλα σύζυγος Κων/νου Καραπάνου, τὸ γένος Σπυρ. Κομπούλη, κάτοικος Ἄρτης, ὡς κυρία τῆς ὑπ' ἀριθ. 11 ἰδιοκτησίας καὶ βαρυνομένη διὰ τῆς ἀποζημιώσεως τῶν εἰς αὐτὴν προσκυρουμένων καὶ τοῦ ἡμίσεος τοῦ ρυμοτομουμένου τμήματος ἐκ 45,50 μ2 καὶ ὁλοκλήρου διὰ τὸ ἕτερον ρυμοτομούμενον ἐξ 24 μ2 τμήματος, κατέθηκεν εἰς τὸ ἐν Ἄρτῃ Γραφεῖον τοῦ Ταμείου Παρακαταθηκῶν καὶ Δανείων διὰ τοῦ ὑπ' ἀριθ. 18134/20.11.1978 Γραμματίου του συστάσεως παρακαταθήκης τὸ ποσὸν τῶν δραχμῶν 291.865 ὑπὲρ τοῦ νομίμως ἀναγνωρισθησομένου δικαιούχου τῆς ἀποζημιώσεως ταύτης, τὸ δὲ ἐκδοθὲν γραμμάτιον κατέθηκεν εἰς τὸν Συμβολαιογράφον Ἄρτης Θωμᾶν Γόγαλην (ὁδὸς Ἁγίου Κωνσταντίνου ἀριθ. 9) συνταγείσης τῆς ὑπ' ἀριθ. 1860/23.11.1978 πράξεώς του.

Συμφώνως τῷ νόμῳ δημοσιεύεται ἡ παροῦσα εἰδοποίησις εἰς τὴν Ἐφημερίδα τῆς Κυβερνήσεως.

Ἐν Ἄρτῃ τῇ 23 Νοεμβρίου 1978

Ὁ πληρεξούσιος Δικηγόρος
ΔΗΜΗΤΡΙΟΣ Χ. ΚΟΤΖΙΑΣ

(**Ἀριθ.** τριπλ. Ι' Ταμ. Εἰσ. Ἀθην. 84387/30.11.1978)

ΑΠΟ ΤΟ ΕΘΝΙΚΟ ΤΥΠΟΓΡΑΦΕΙΟ